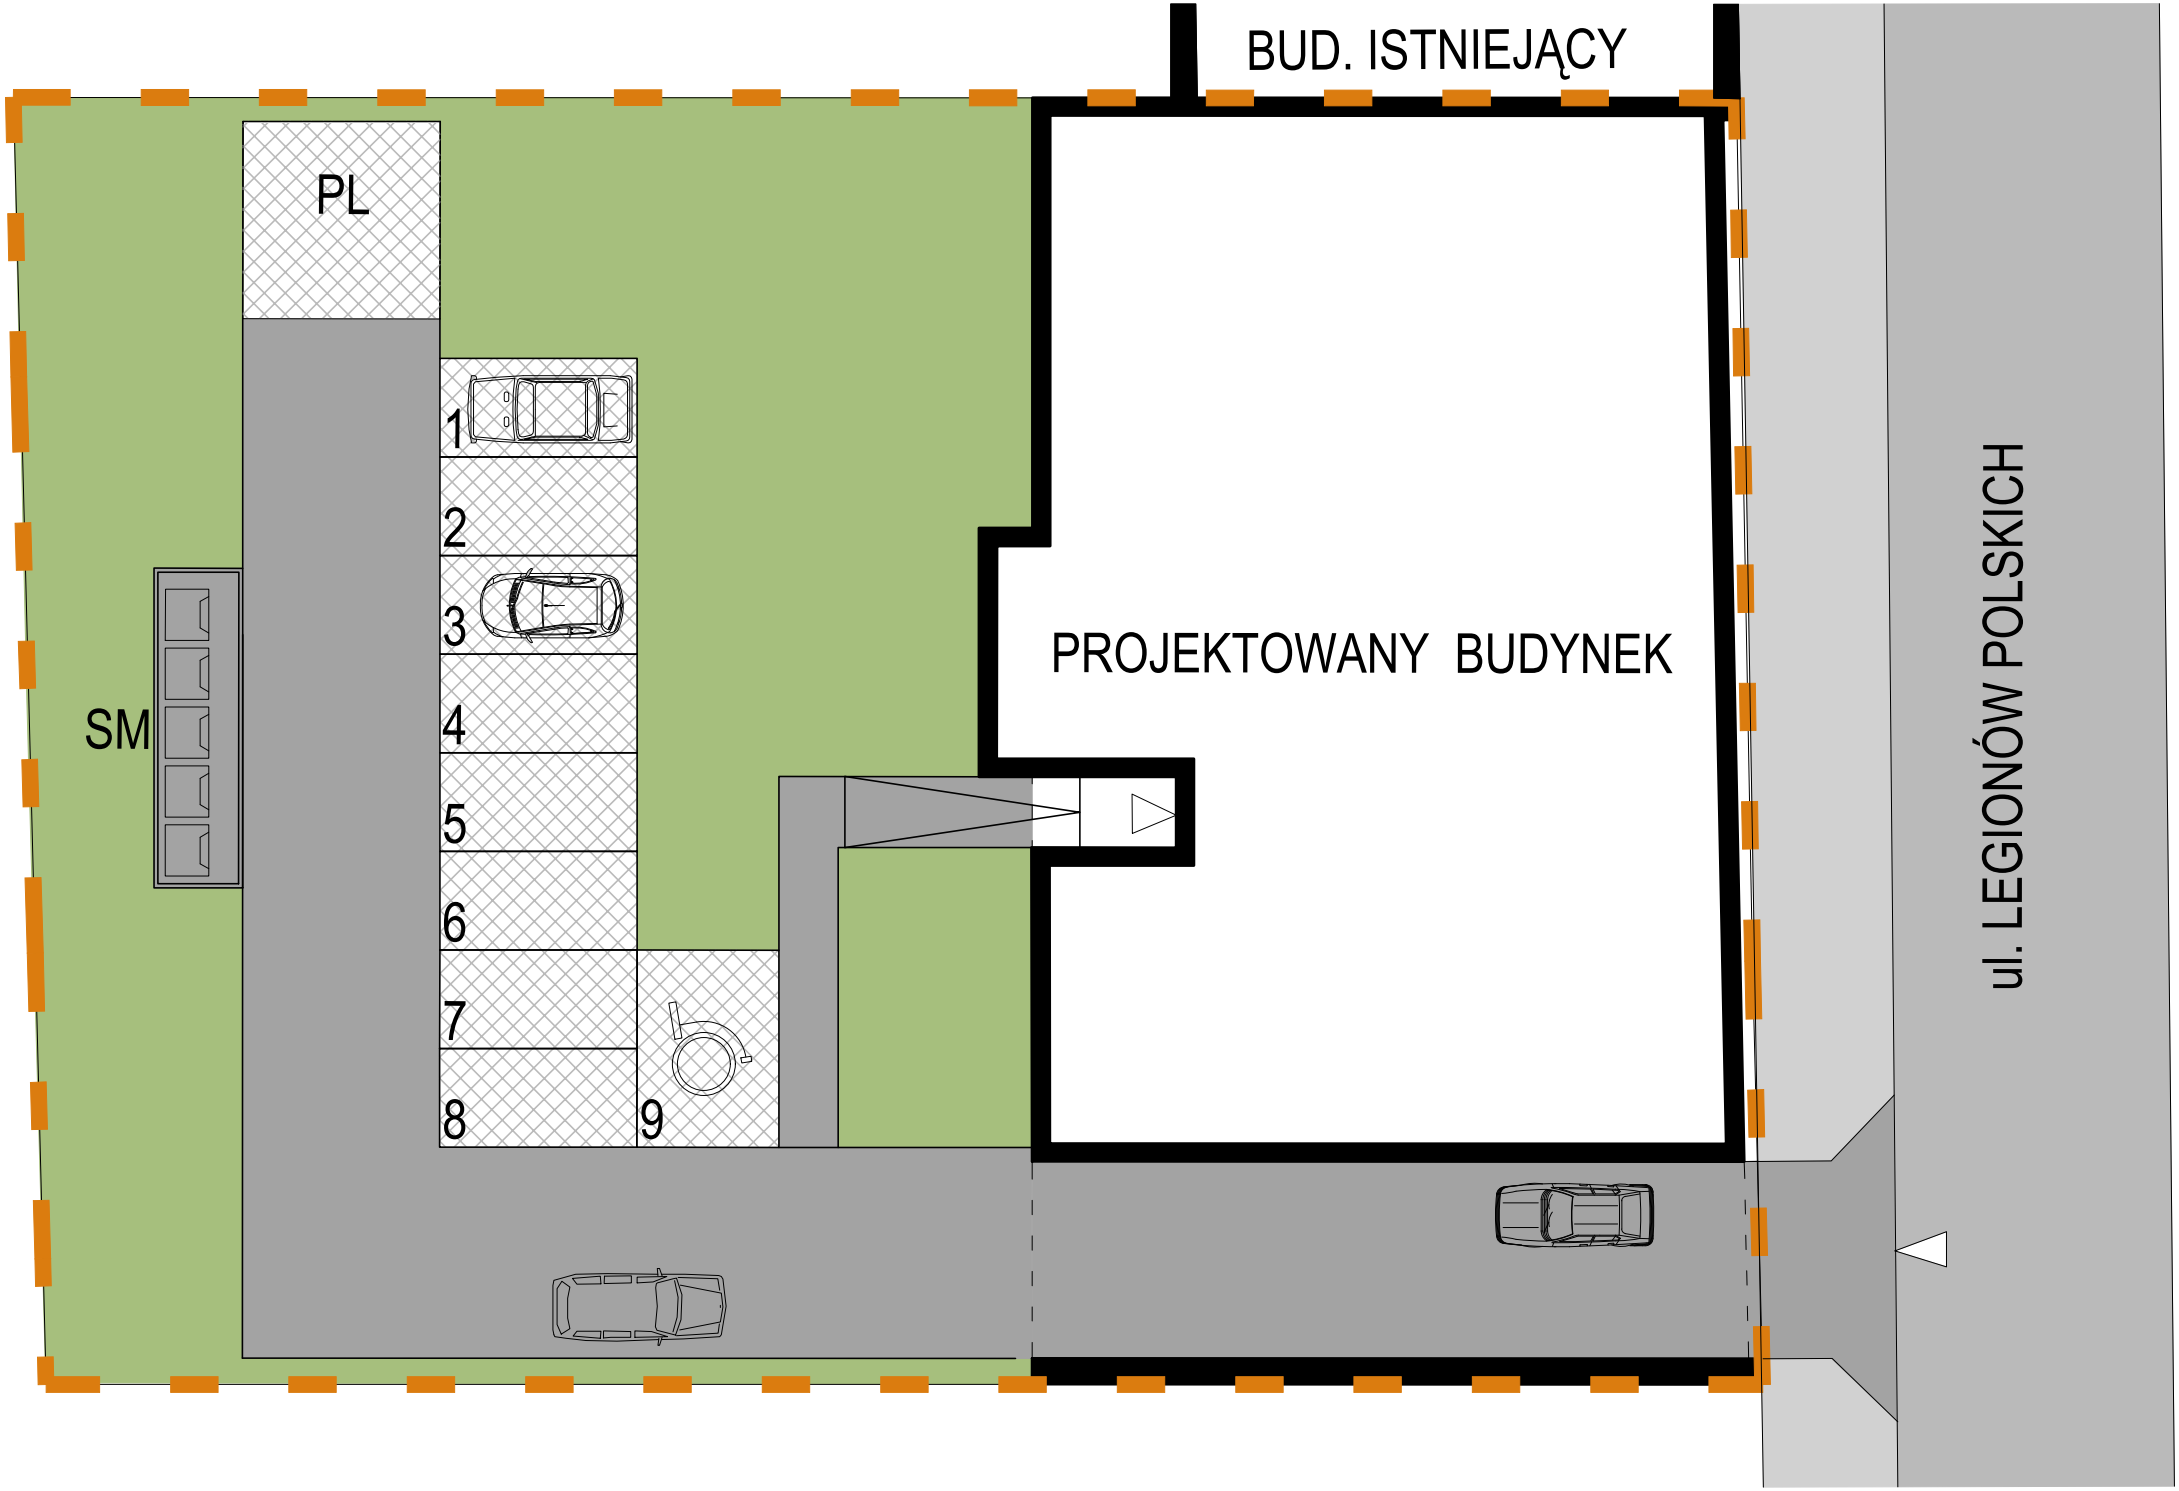

BUD. ISTNIEJĄCY
PL
1
2
3
4
5
6
7
8
9
SM
PROJEKTOWANY BUDYNEK
ul. LEGIONÓW POLSKICH